


STRALCIO PLANIMETRICO 1:2000
COMUNE DI CAIRO MONTENOTTE (SV) F.13



COROGRAFIA 1:10000
C.T.R. F. 21160


| 0 | GIU 2023 | EMISSIONE | AMORUSO | SCIOSCI | STEFANI | |
|---|---|-------------|---|------------|-------------------------|---|
| Rev. | DATA | DESCRIZIONE | ELABORATO | VERIFICATO | APPROVATO | |
| CLIENTE |  | | PROGETTISTA  | | DIS. SNAM: MI-I-D-11510 | |
| Progetto FSRU ALTO TIRRENO E COLLEGAMENTO ALLA RETE NAZIONALE GASDOTTI COLLEGAMENTO DALL'IMPIANTO PDE ALLA RETE NAZIONALE GASDOTTI - FASE 2 DN 650 (26"), DP 75 bar | | | DIS SAIPEM: | | | |
| | | | REVISIONE | 0 | | |
| | | | COMM. | - | | |
| | | | COD. TEC. | - | | |
| STAZIONE DI LANCIO E RICEV. PIG DN 650(26")/DN 300(12"), IMPIANTO DI REGOL. 70-64 bar E INTERC. A RETE NAZIONALE - LOC. CHINELLI | | | FG. | 1 | DI | 4 |
| | | | SCALA | | | |

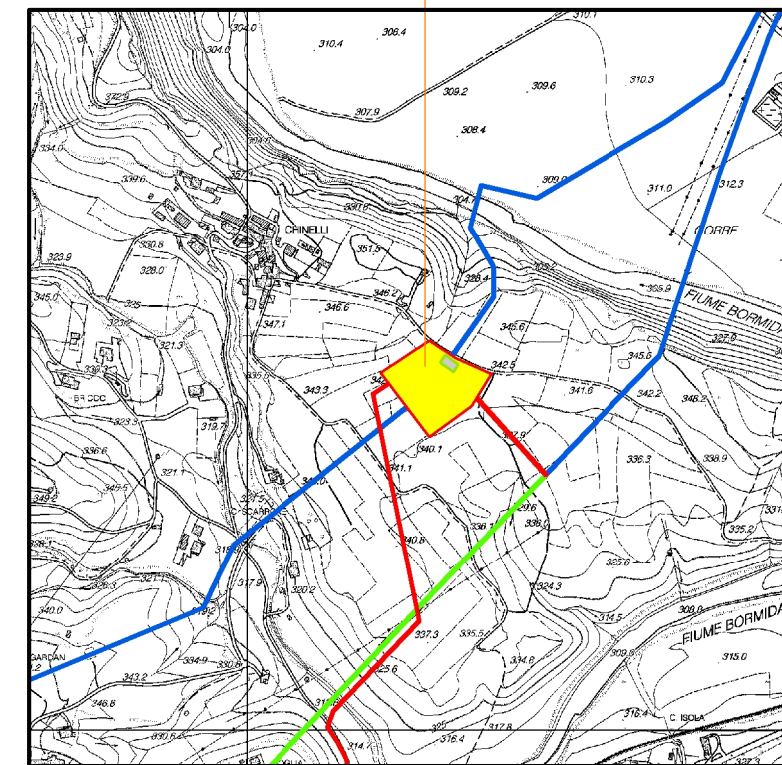

STAZIONE DI LANCIO E RICEV. PIG DN 650(26")/DN 300(12"), IMPIANTO DI REGOL. 70-64 bar E INTERC. A RETE NAZIONALE - LOC. CHINELLI

| | |
|---------------------------|-------------|
| COD. SNAM | Fig. 2 di 4 |
| COMMESSA SAIPEM | UNITA' N. |
| Dis. SNAM n. MI-I-D-11510 | |
| Dis. SAIPEM n. | |

-PIANTA-

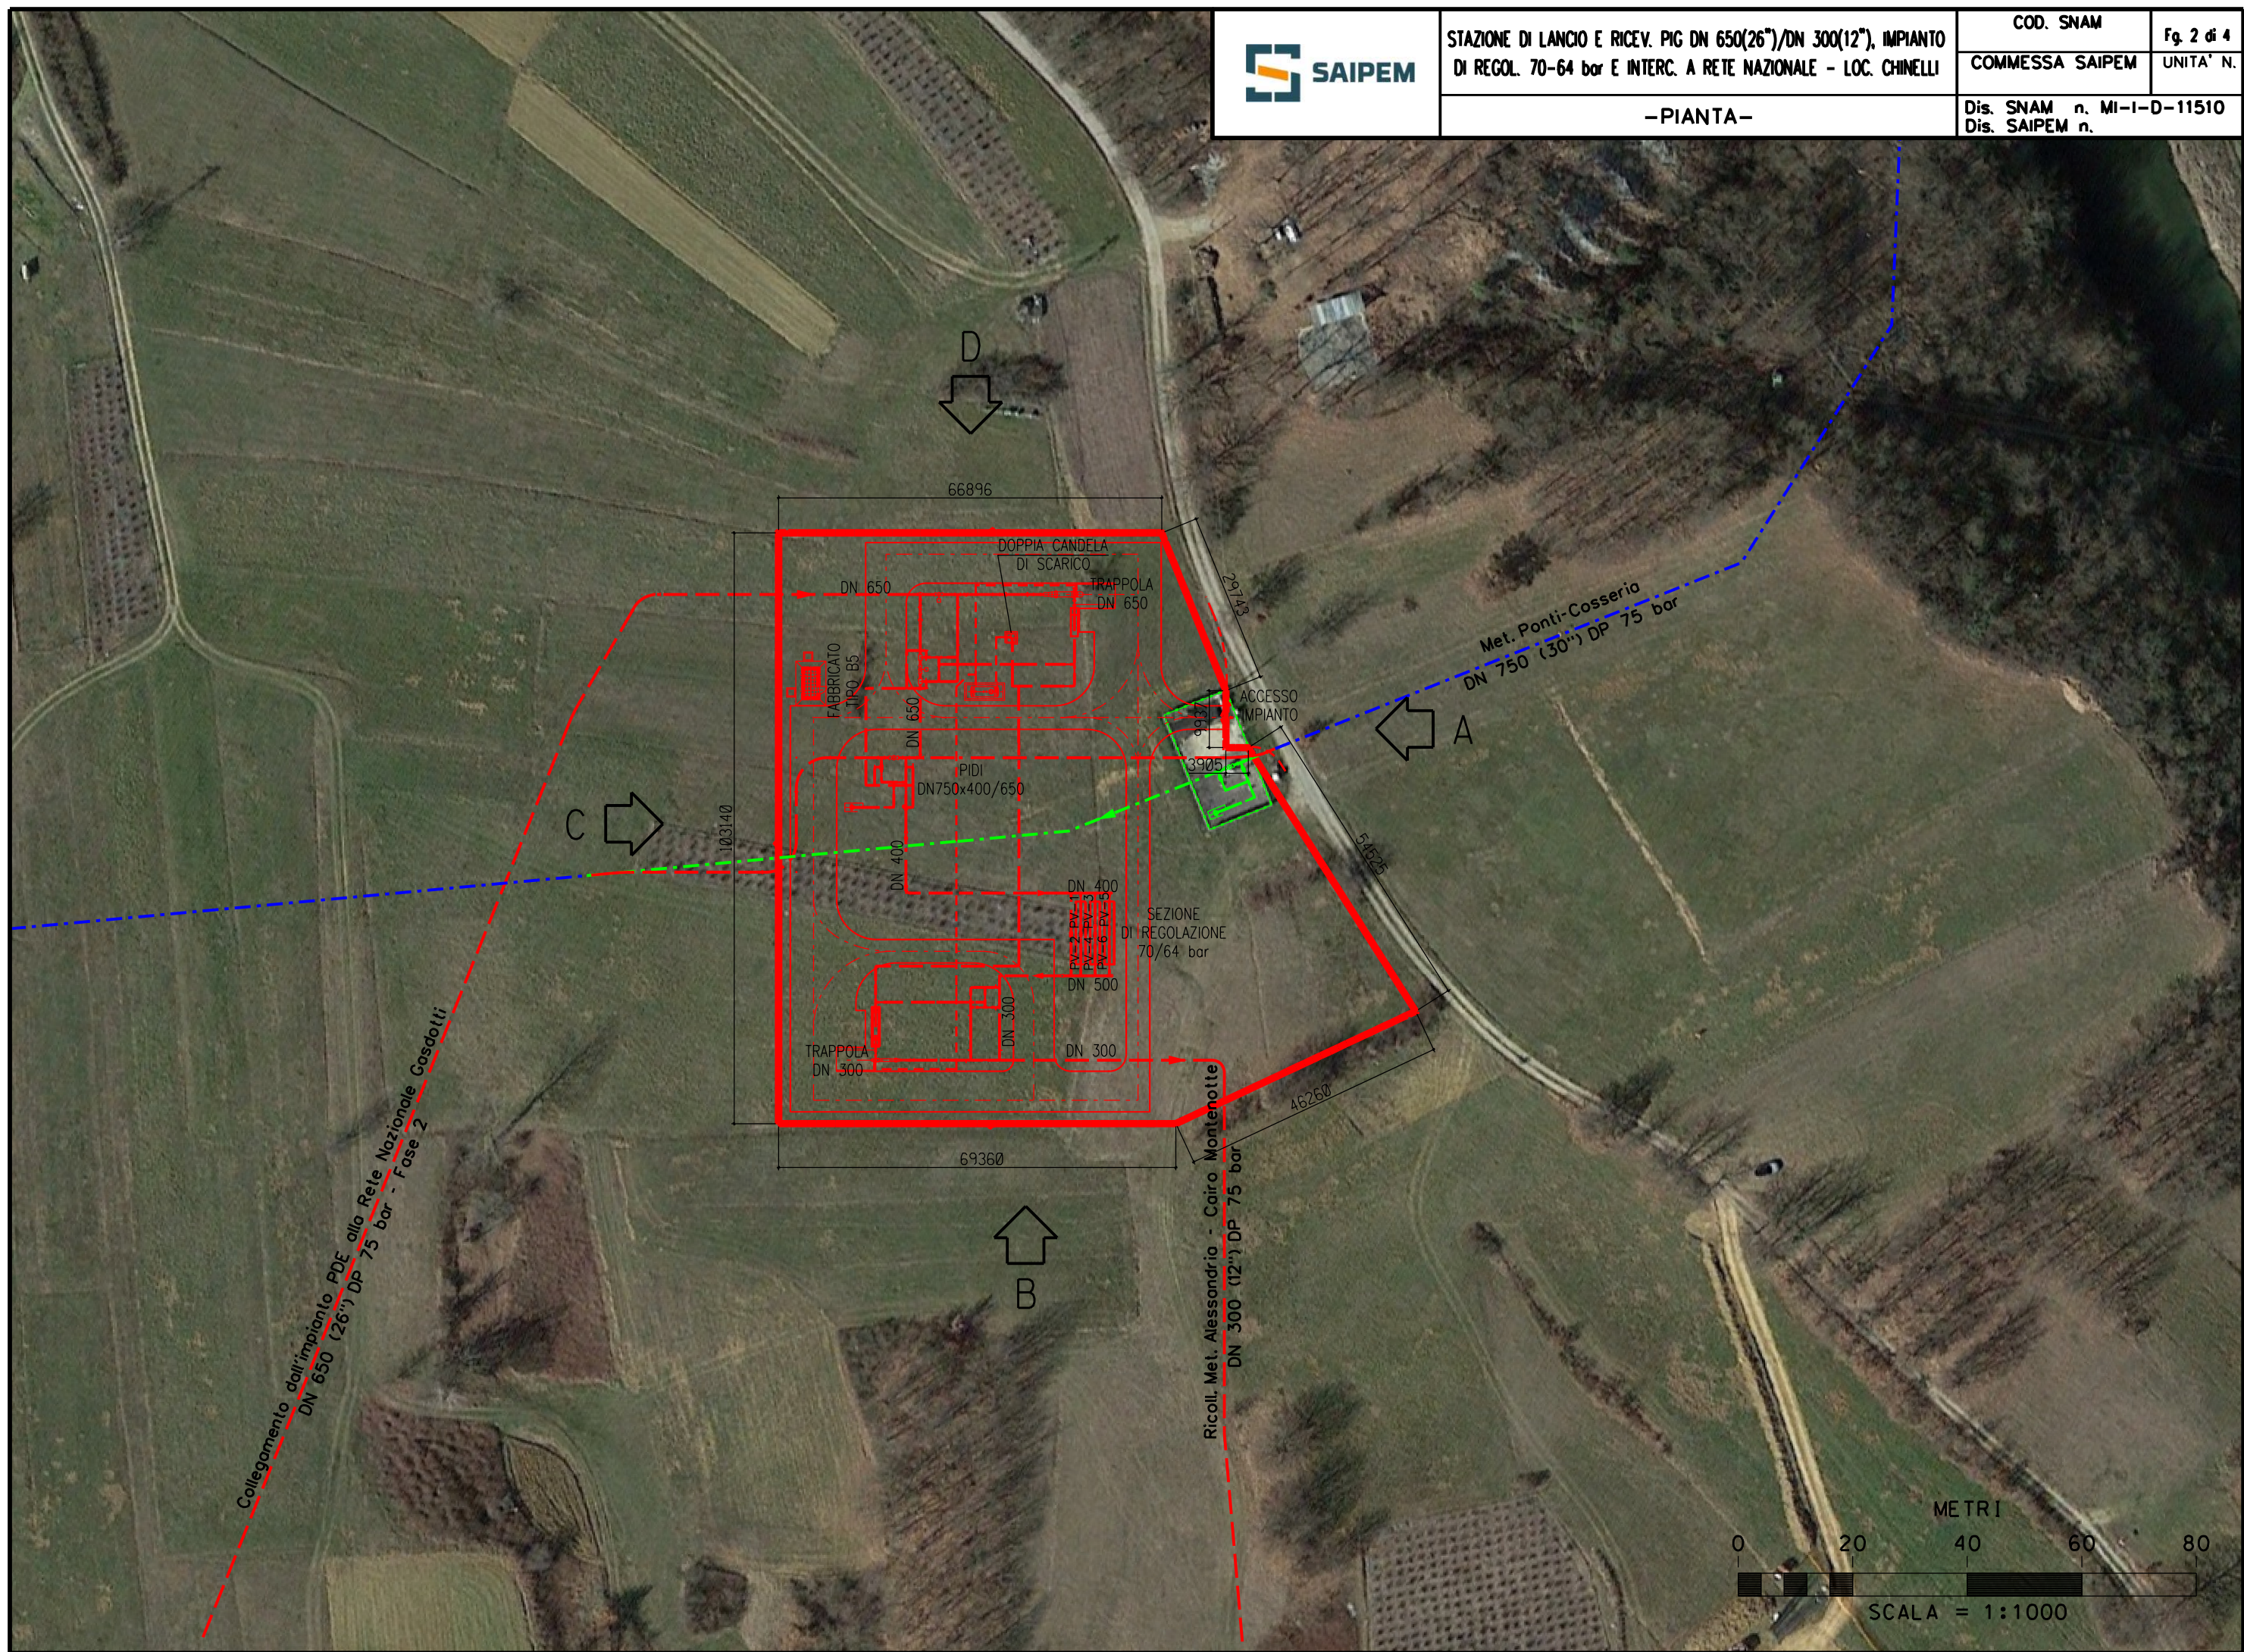




STAZIONE DI LANCIO E RICEV. PIG DN 650(26")/DN 300(12"), IMPIANTO DI REGOL. 70-64 bar E INTERC. A RETE NAZIONALE - LOC. CHINELLI

| | |
|-----------------|------------|
| COD. SNAM | Fg. 3 di 4 |
| COMMESSA SAIPEM | UNITA' N. |

-PIANTA-

Dis. SNAM n. MI-I-D-11510
Dis. SAIPEM n.

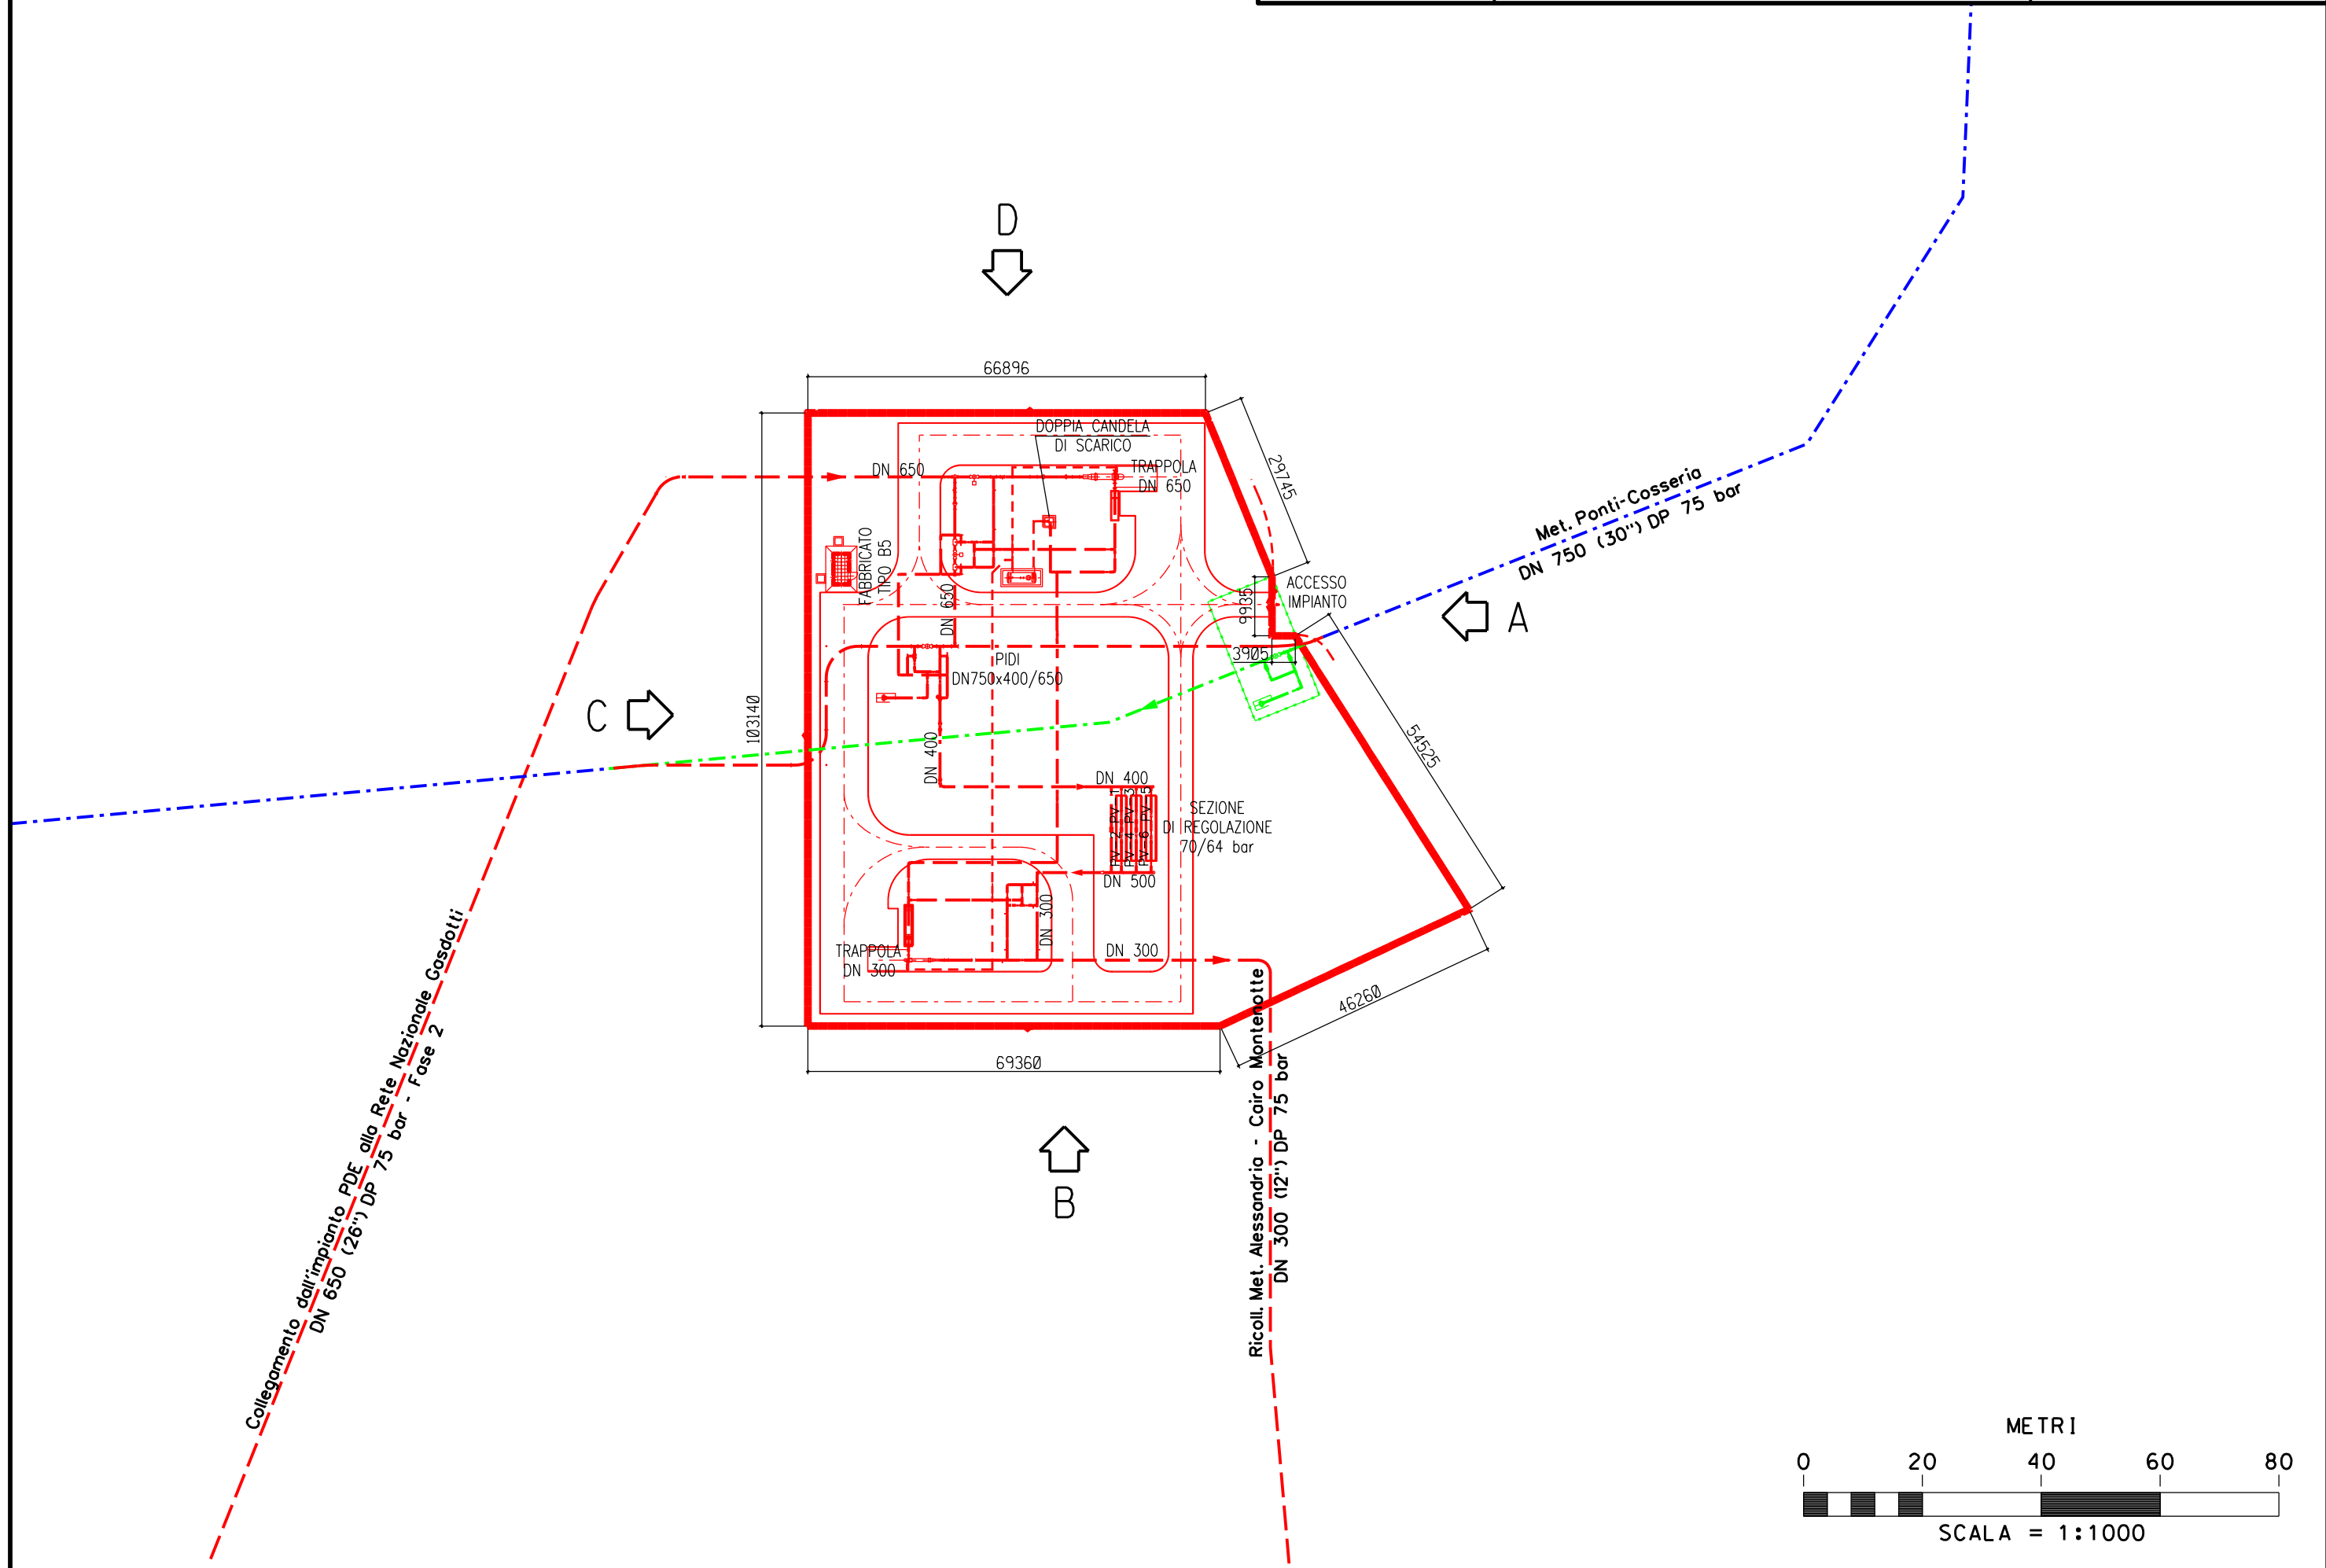



STAZIONE DI LANCIO E RICEV. PIG DN 650(26")/DN 300(12"), IMPIANTO
DI REGOL. 70-64 bar E INTERC. A RETE NAZIONALE - LOC. CHINELLI

| | |
|-----------------|------------|
| COD. SNAM | Fg. 4 di 4 |
| COMMESSA SAIPEM | UNITA' N. |

-PROSPETTI-

Dis. SNAM n. MI-I-D-11510
Dis. SAIPEM n.

